



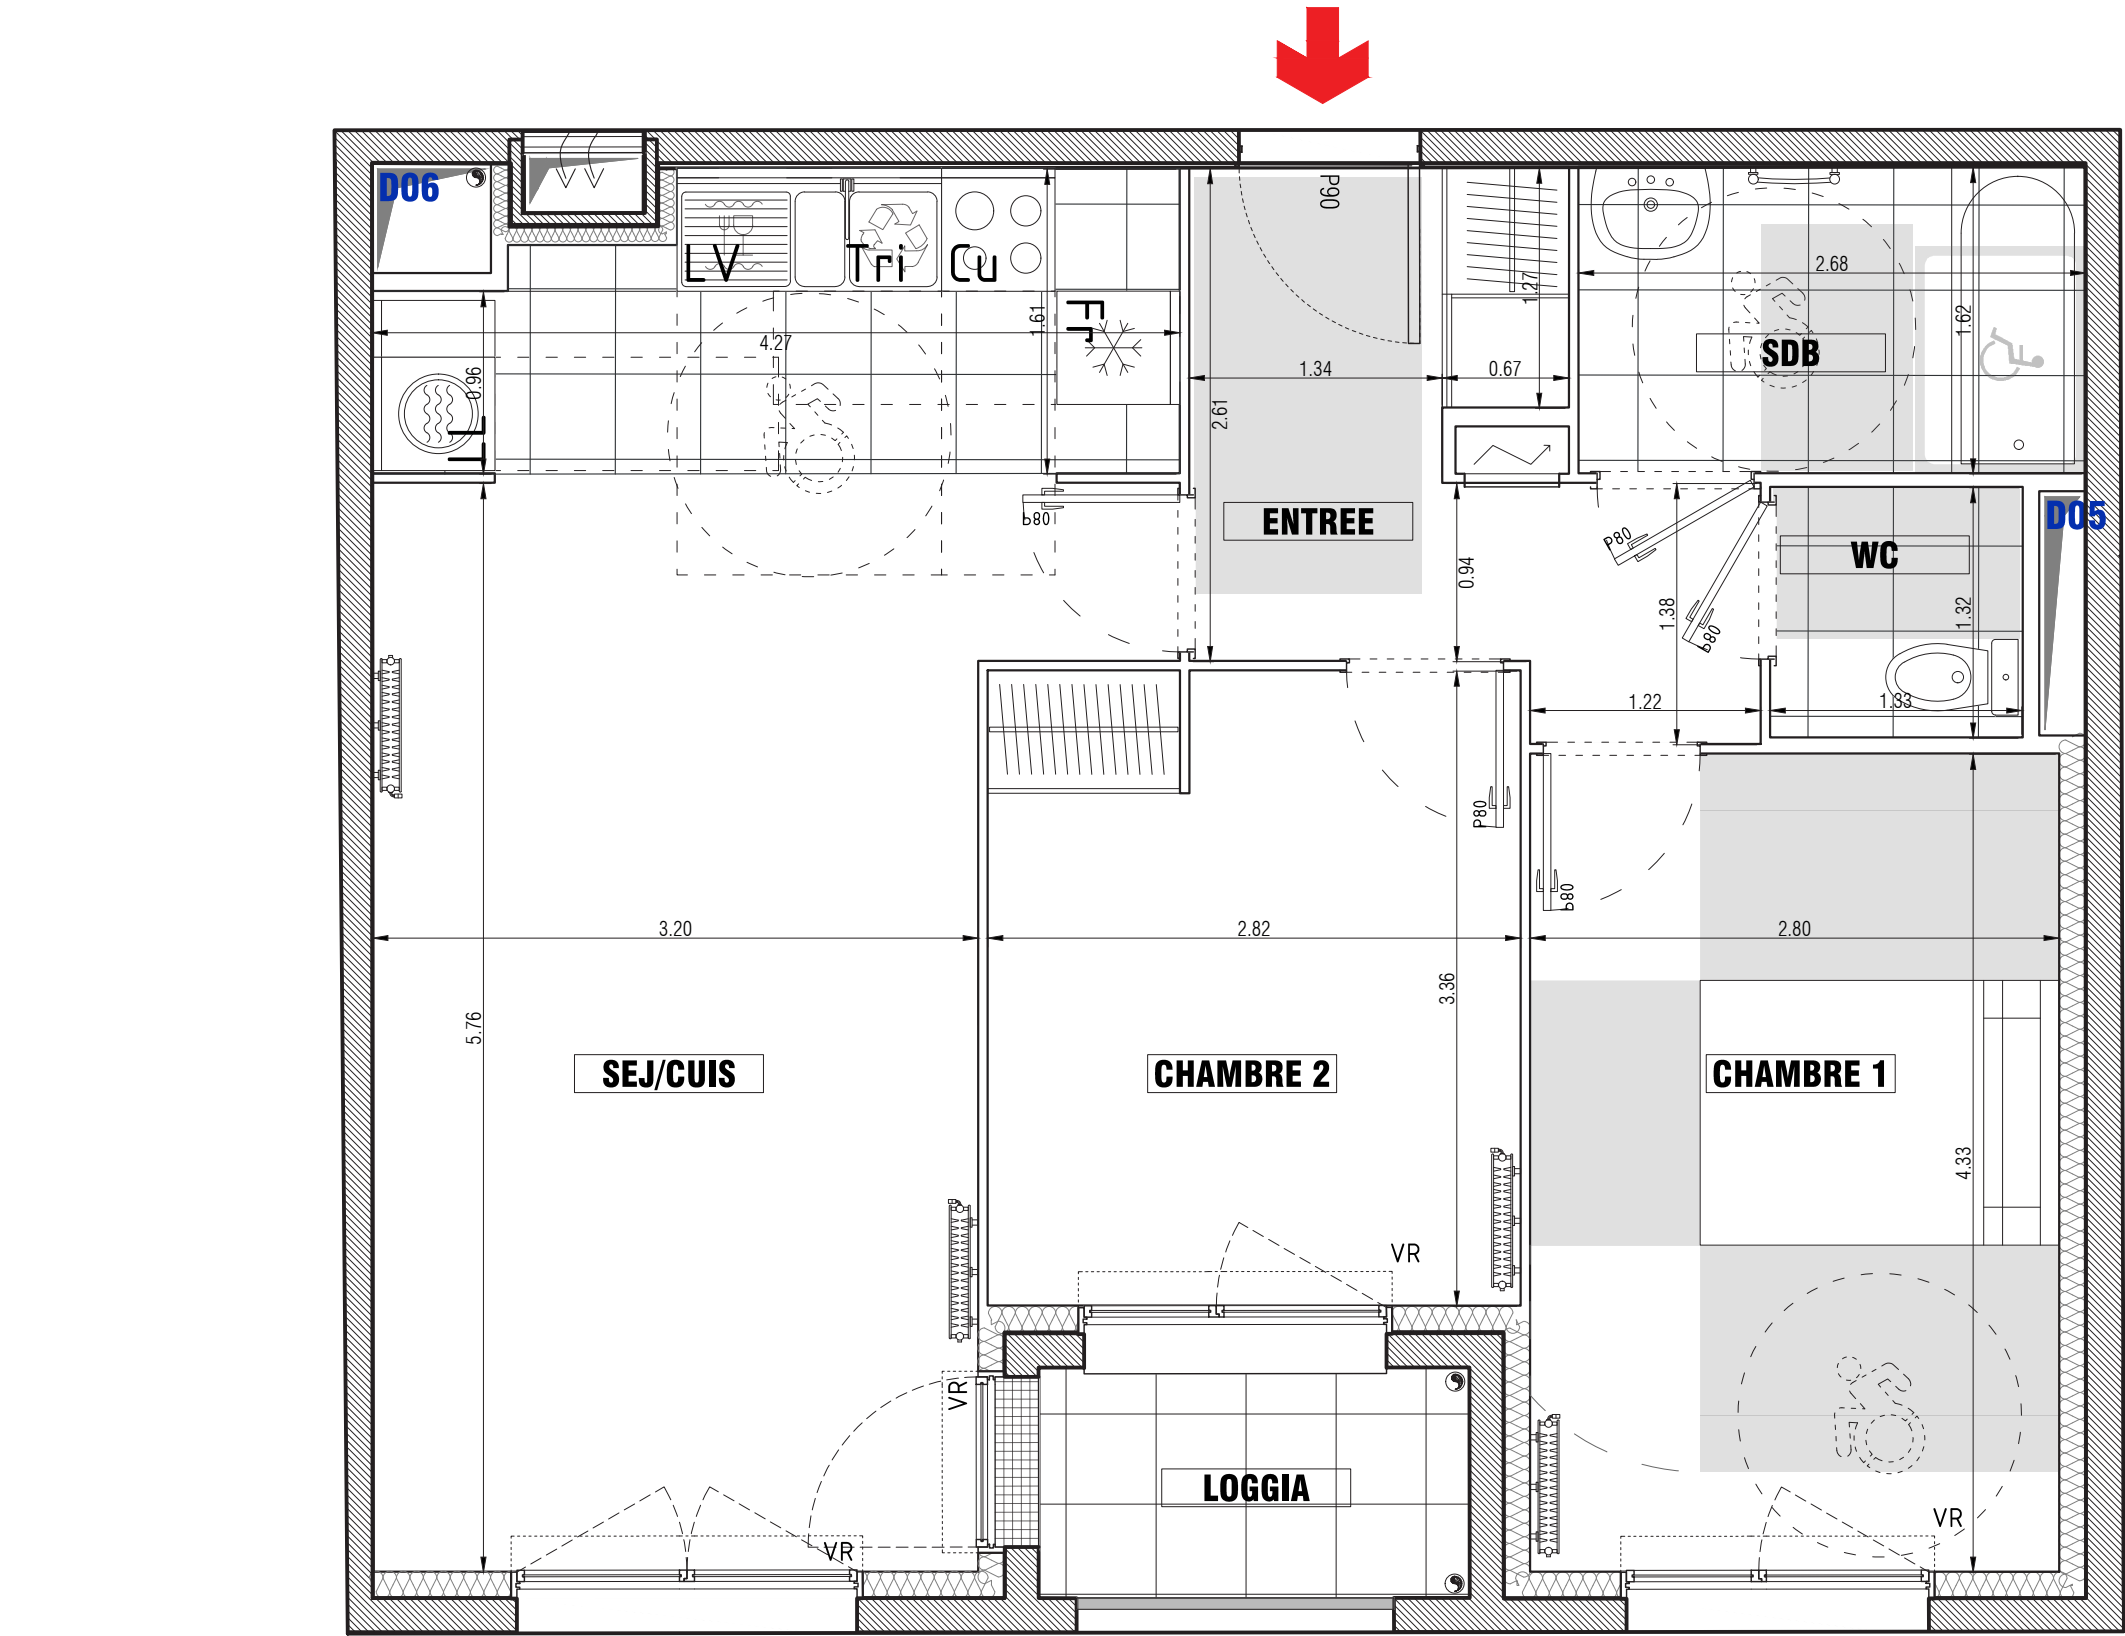

High Garden

96 Avenue Aristide Briand
92 220 - Bagneux

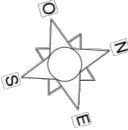

PLAN DE SITUATION

D424	3P	R+2
------	----	-----

TABLEAU DE SURFACES	
Séjour/Cuisine	25.7 m ²
Entrée	6.5 m ²
Chambre 1	12.1 m ²
Chambre 2	9.4 m ²
Salle de bain	4.3 m ²
WC	1.8 m ²
SURFACE TOTALE HABITABLE	
59.8 m ²	
Loggia	2.8 m ²
SURFACE TOTALE EXTERIEURE	
2.8 m ²	

31/01/2022

Ind 1

LEGENDE	
Porte Fenêtre	PV Pare-vue
Fenêtre	RP Robinet de puisage
VR Volet Roulant	Soffite / Faux-plafonds
Tableau électrique	Caillebotis
LL Lave-linge	Descente EP
LV Lave-vaisselle	
Fr Frigo	
CU Cuisson	
Placard	

Le présent document exprime la figure et les dispositions générales de l'appartement. Des modifications sont susceptibles d'être apportées à ce plan en fonction des nécessités techniques ou réglementaires de la réalisation, tant en ce qui concerne les dimensions libres, que l'équipement. Les surfaces et hauteurs sous plafond indiquées sont approximatives. Les retombées, soffites, canalisations, ainsi que l'emplacement des équipements sont figurés à titre indicatif.