




High Garden

96 Avenue Aristide Briand
92 220 - Bagneux

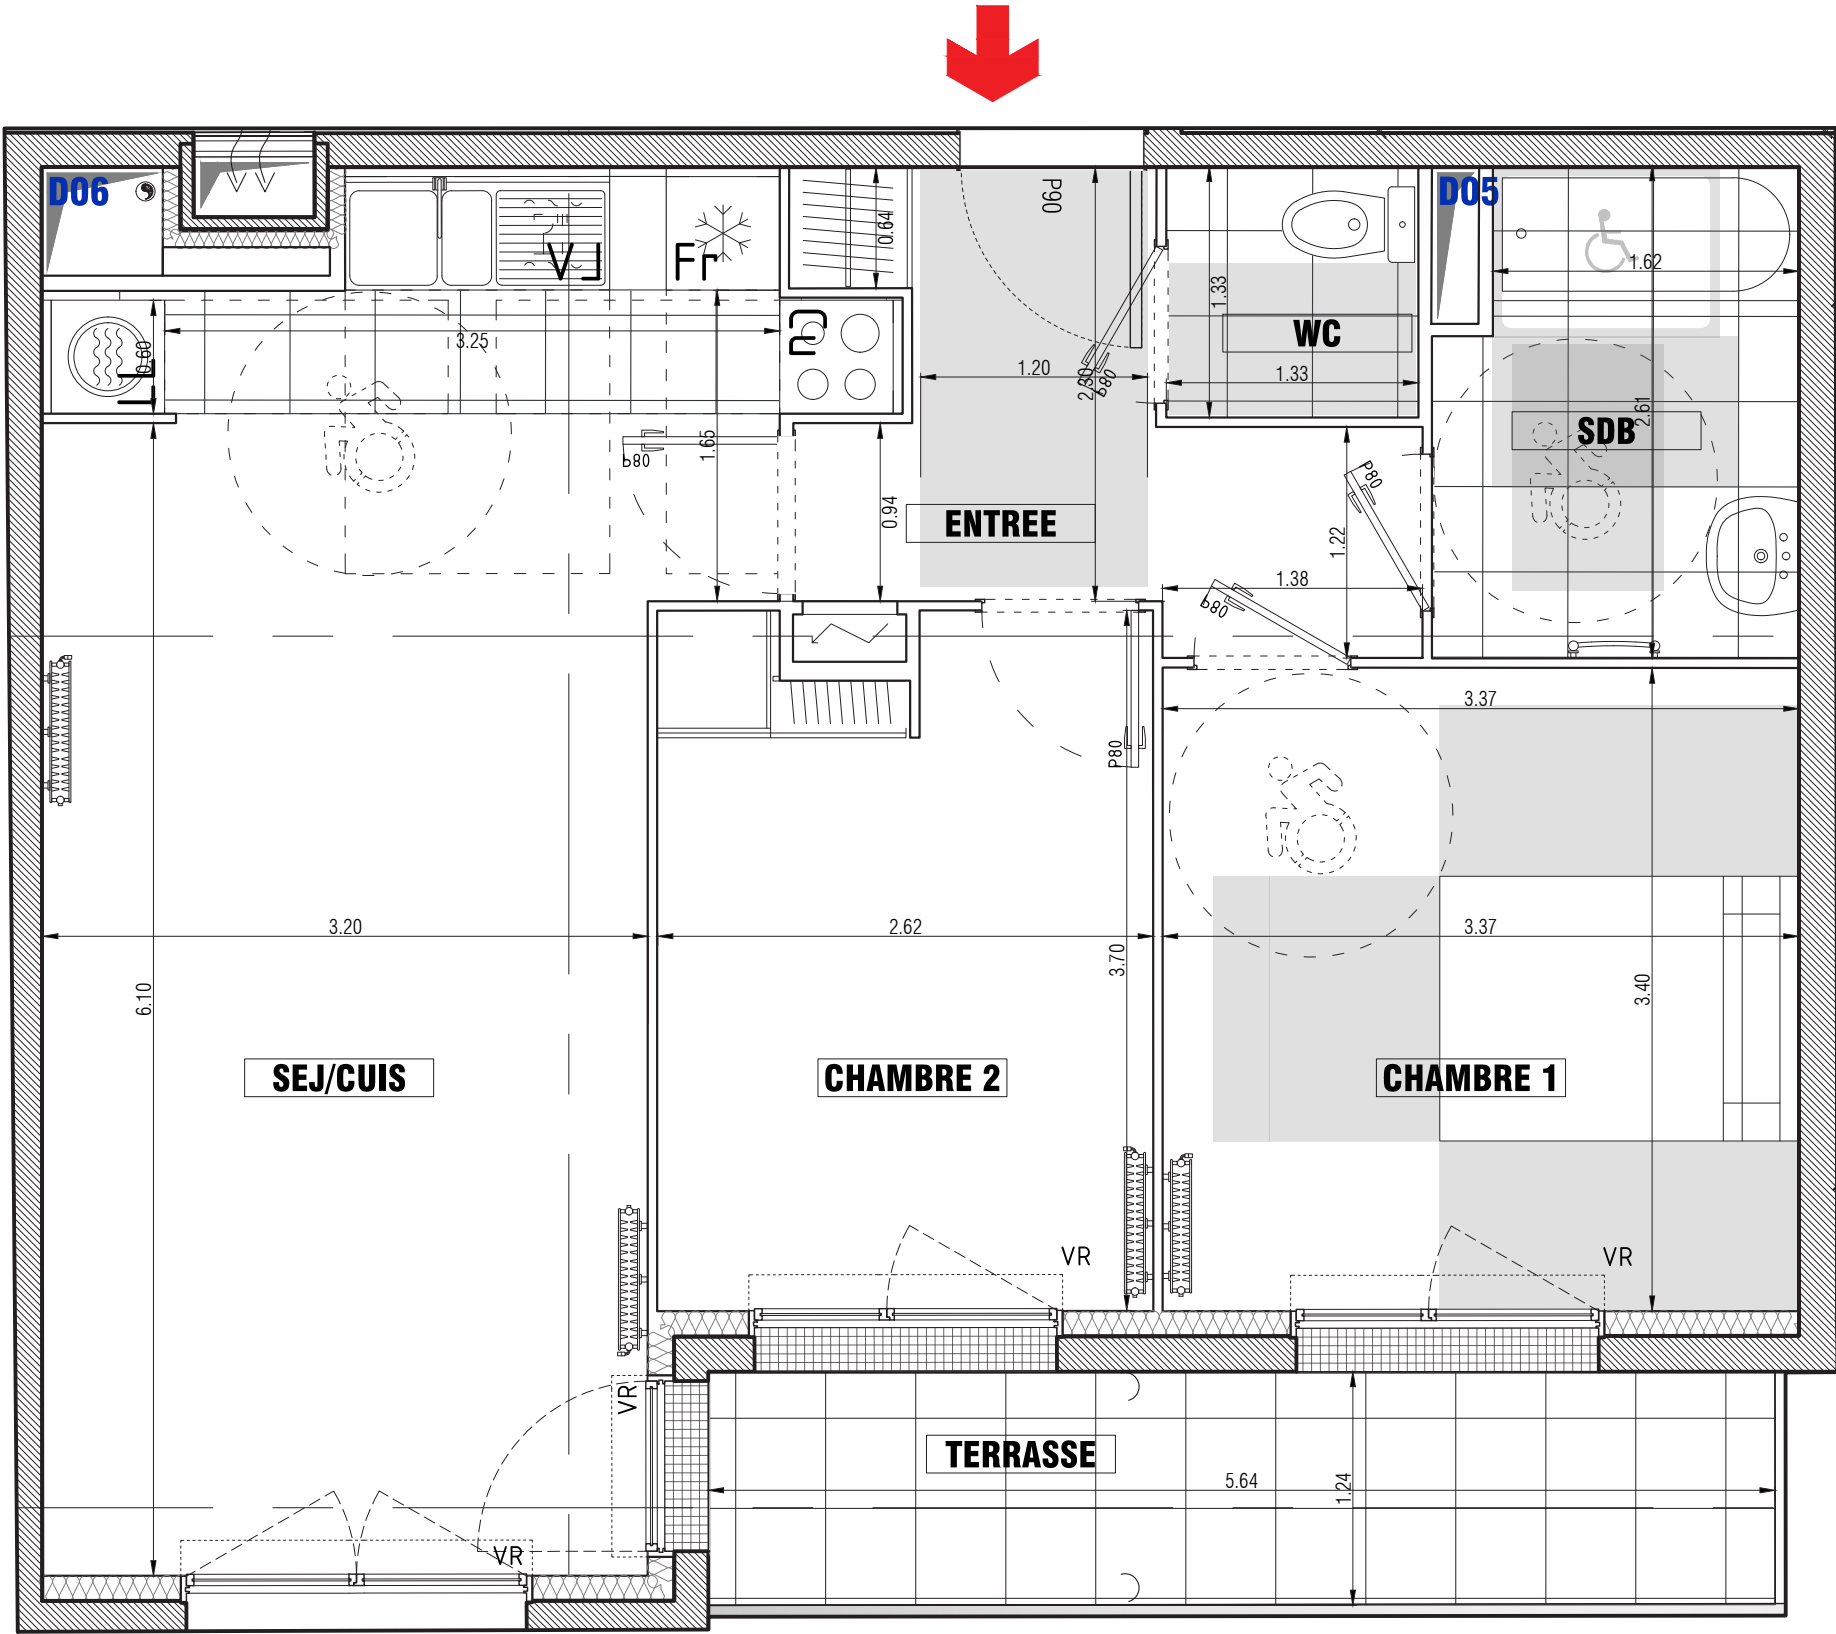

PLAN DE SITUATION

D454	3P	R+5
------	----	-----

TABLEAU DE SURFACES	
Séjour/Cuisine	24.8 m ²
Entrée	5.3 m ²
Chambre 1	11.5 m ²
Chambre 2	9.4 m ²
Salle de bain	4.8 m ²
WC	1.8 m ²
SURFACE TOTALE HABITABLE	
57.6 m ²	
Terrasse	7.0 m ²
SURFACE TOTALE EXTERIEURE	
7.0 m ²	

31/01/2022 Ind 1

LEGENDE	
	Porte Fenêtre
	Fenêtre
	Volet Roulant
	Tableau électrique
	Lave-linge
	Lave-vaisselle
	Frig
	Cuisson
	Placard
	Pare-vue
	Robinet de puisage
	Soffite / Faux-plafonds
	Caillebotis
	Descente EP

Le présent document exprime la figure et les dispositions générales de l'appartement. Des modifications sont susceptibles d'être apportées à ce plan en fonction des nécessités techniques ou réglementaires de la réalisation, tant en ce qui concerne les dimensions libres, que l'équipement. Les surfaces et hauteurs sous plafond indiquées sont approximatives. Les retombées, soffites, canalisations, ainsi que l'emplacement des équipements sont figurés à titre indicatif.

